


LEGENDE

- Limite du lotissement
- Limite entre zone N et 1AU
- - - Délimitation des tranches de réalisation

- Cheminement piéton et plateaux sur-élevés partagés
- Zone de stockage végétalisée (déblais du site)

- Transformateur électrique
- Point d'apport volontaire

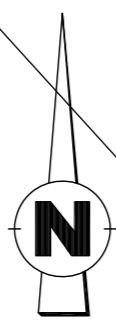

15

ZONE N

TALUS DE STOCKAGE  
DES DEBLAIS

TALUS DE STOCKAGE  
DES DEBLAIS

Tranche 1


Tranche 2

Tranche 1

PAV

BRUCH

AVENUE LOU...

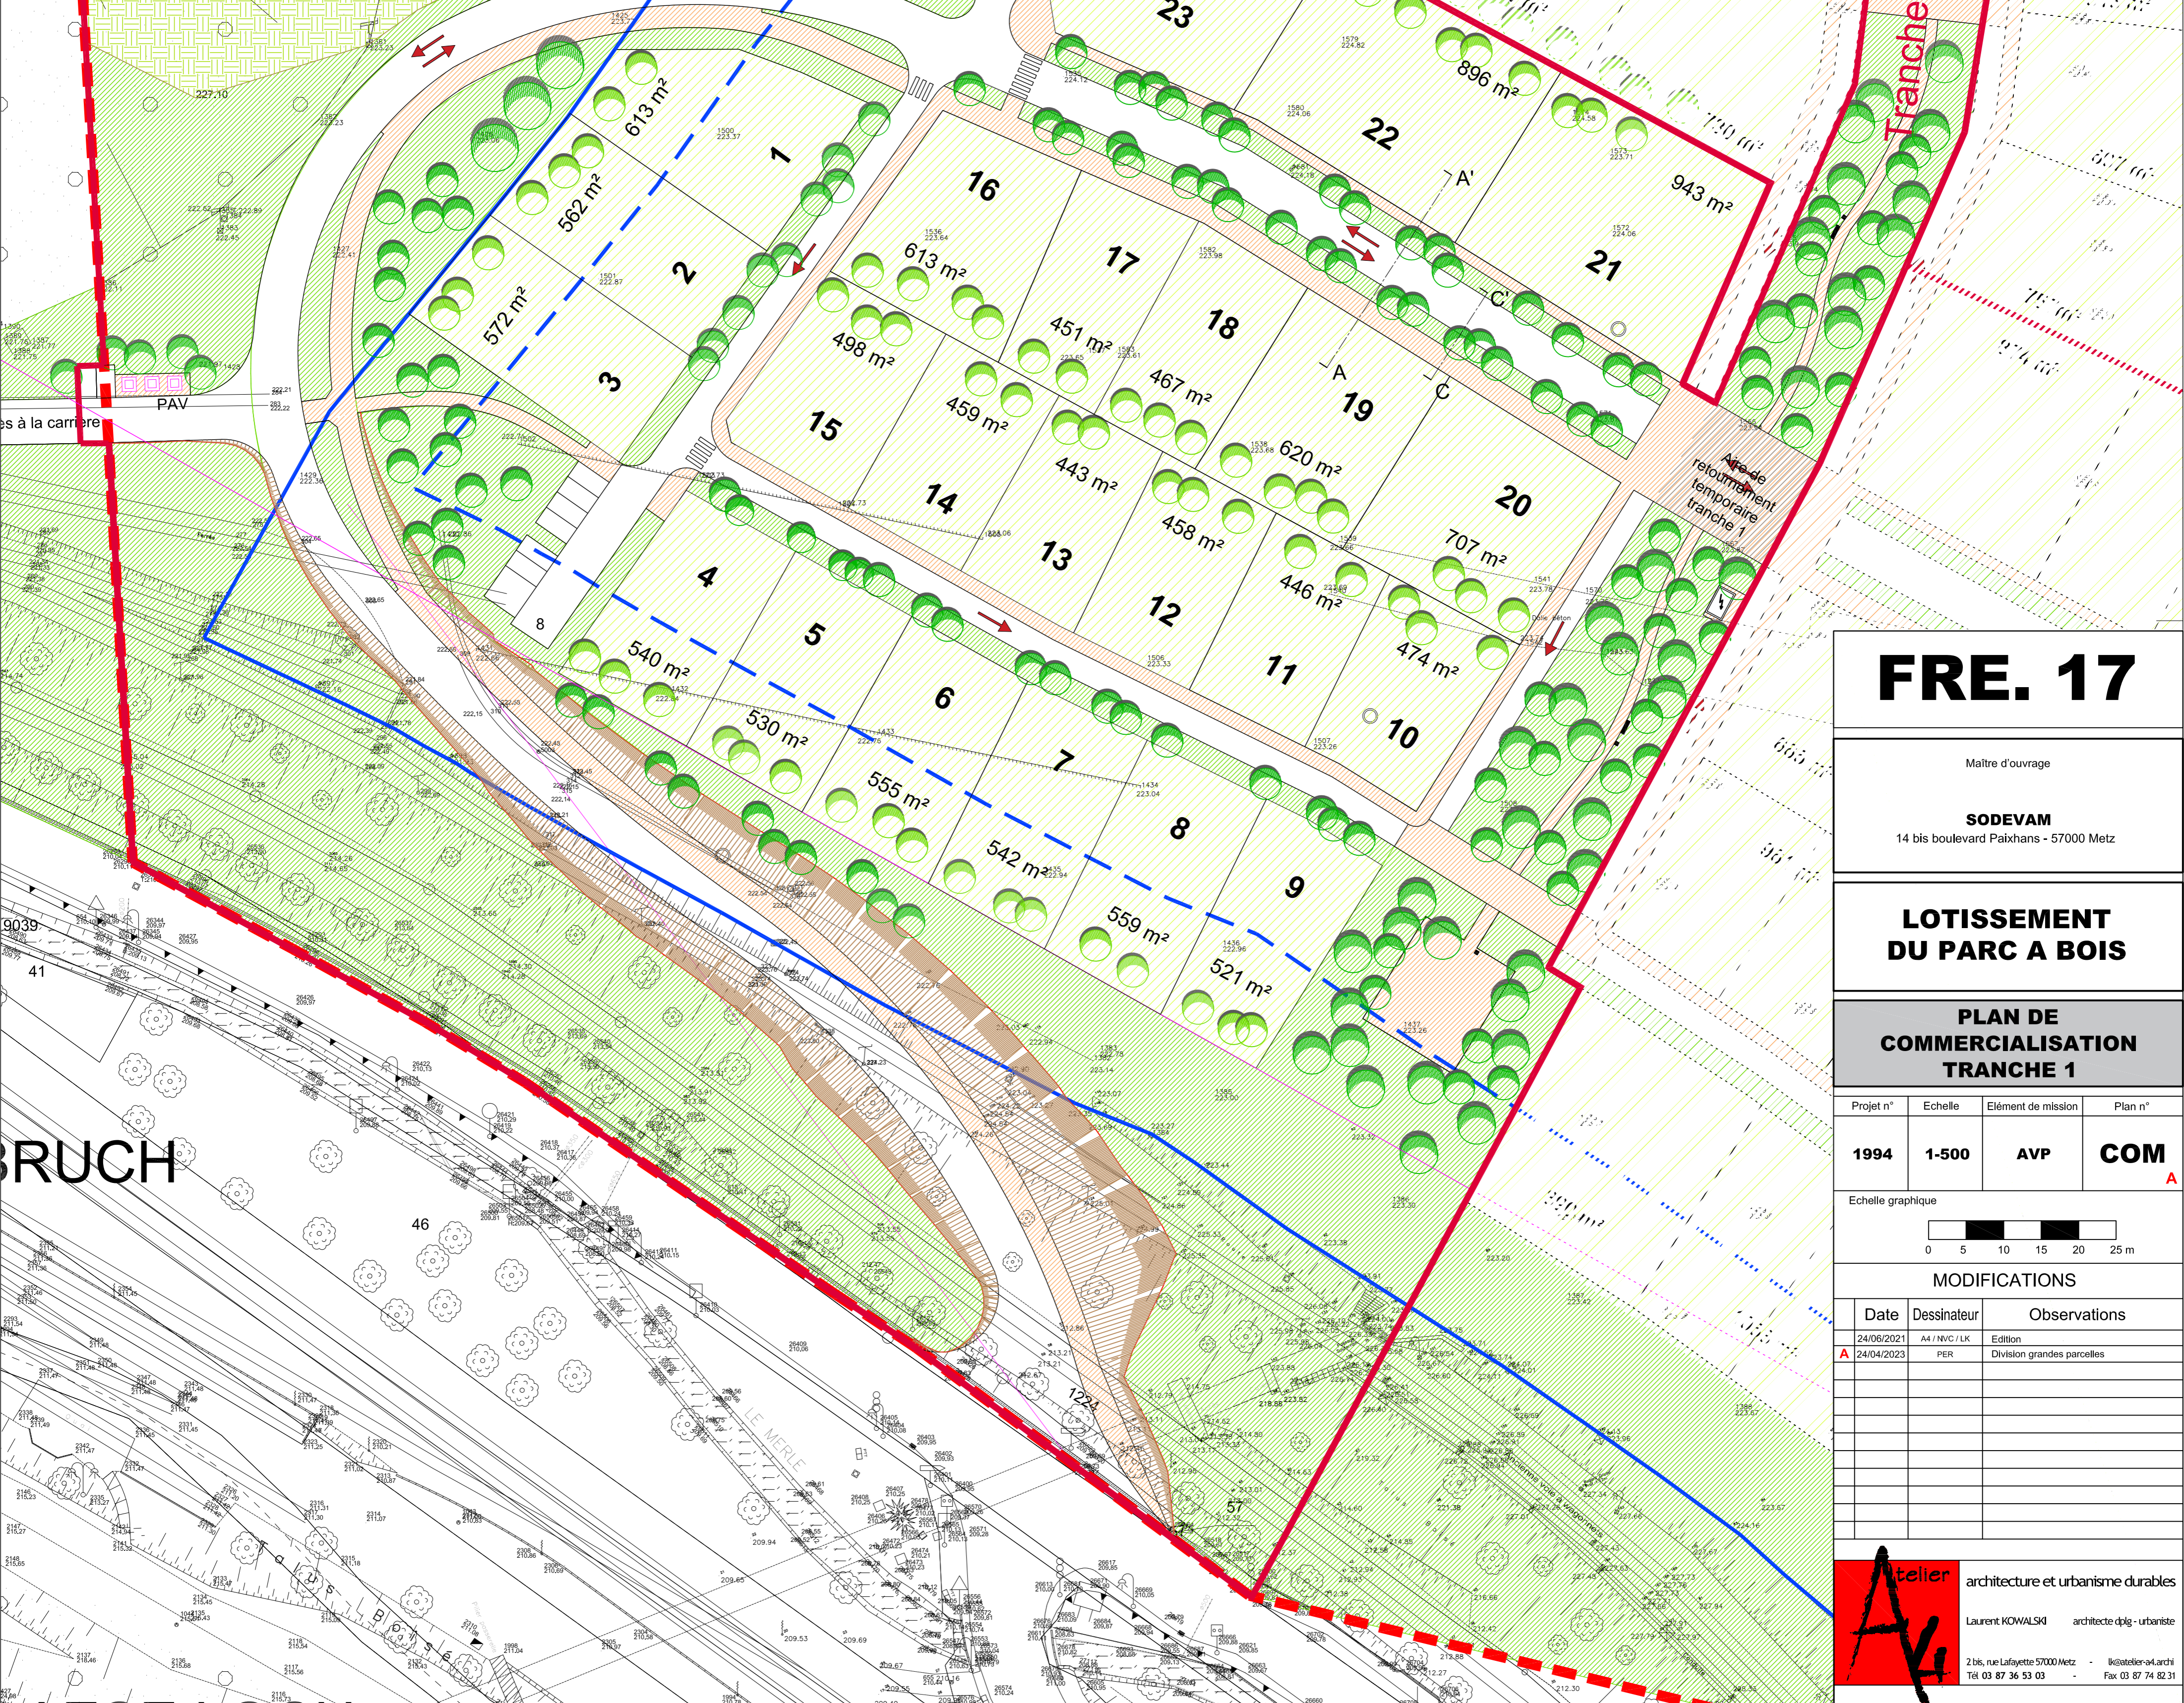


**FRE. 17**

Maître d'ouvrage  
**SODEVAM**  
14 bis boulevard Palkhans - 57000 Metz

**LOTISSEMENT  
DU PARC A BOIS**

**PLAN DE  
COMMERCIALIZATION  
TRANCHE 1**

Projet n°	Echelle	Élément de mission	Plan n°
1994	1-500	AVP	COM

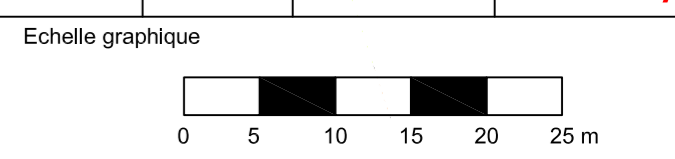

MODIFICATIONS

Date	Dessinateur	Observations
24/06/2021	A4 / NVJC / LK	Edition
24/04/2023	PER	Division grandes parcelles

**Atelier** architecture et urbanisme durables  
Laurent KOWALSKI architecte dplg - urbaniste  
2 bis, rue Lafayette 57000 Metz - @katek-arch  
Tél 03 87 36 53 03 - Fax 03 87 74 82 31